

DEPARTEMENT DE L'ISERE
COMMUNE DE LANS EN VERCORS

Lieu-dit : "La Côte"

Section AB - Parcelles n° 395-397-399


Copropriété
Jean DETTER

PLAN MASSE DE COPROPRIETE

Echelle : 1/250


Système planimétrique	RGF93-CC45
Système altimétrique	NGF-IGN89

V8425-MAS.dwg	Plan masse de copropriété	26/07/2023	S.S.
V8425-MAS.dwg	Plan masse de copropriété	19/10/2023	S.S.

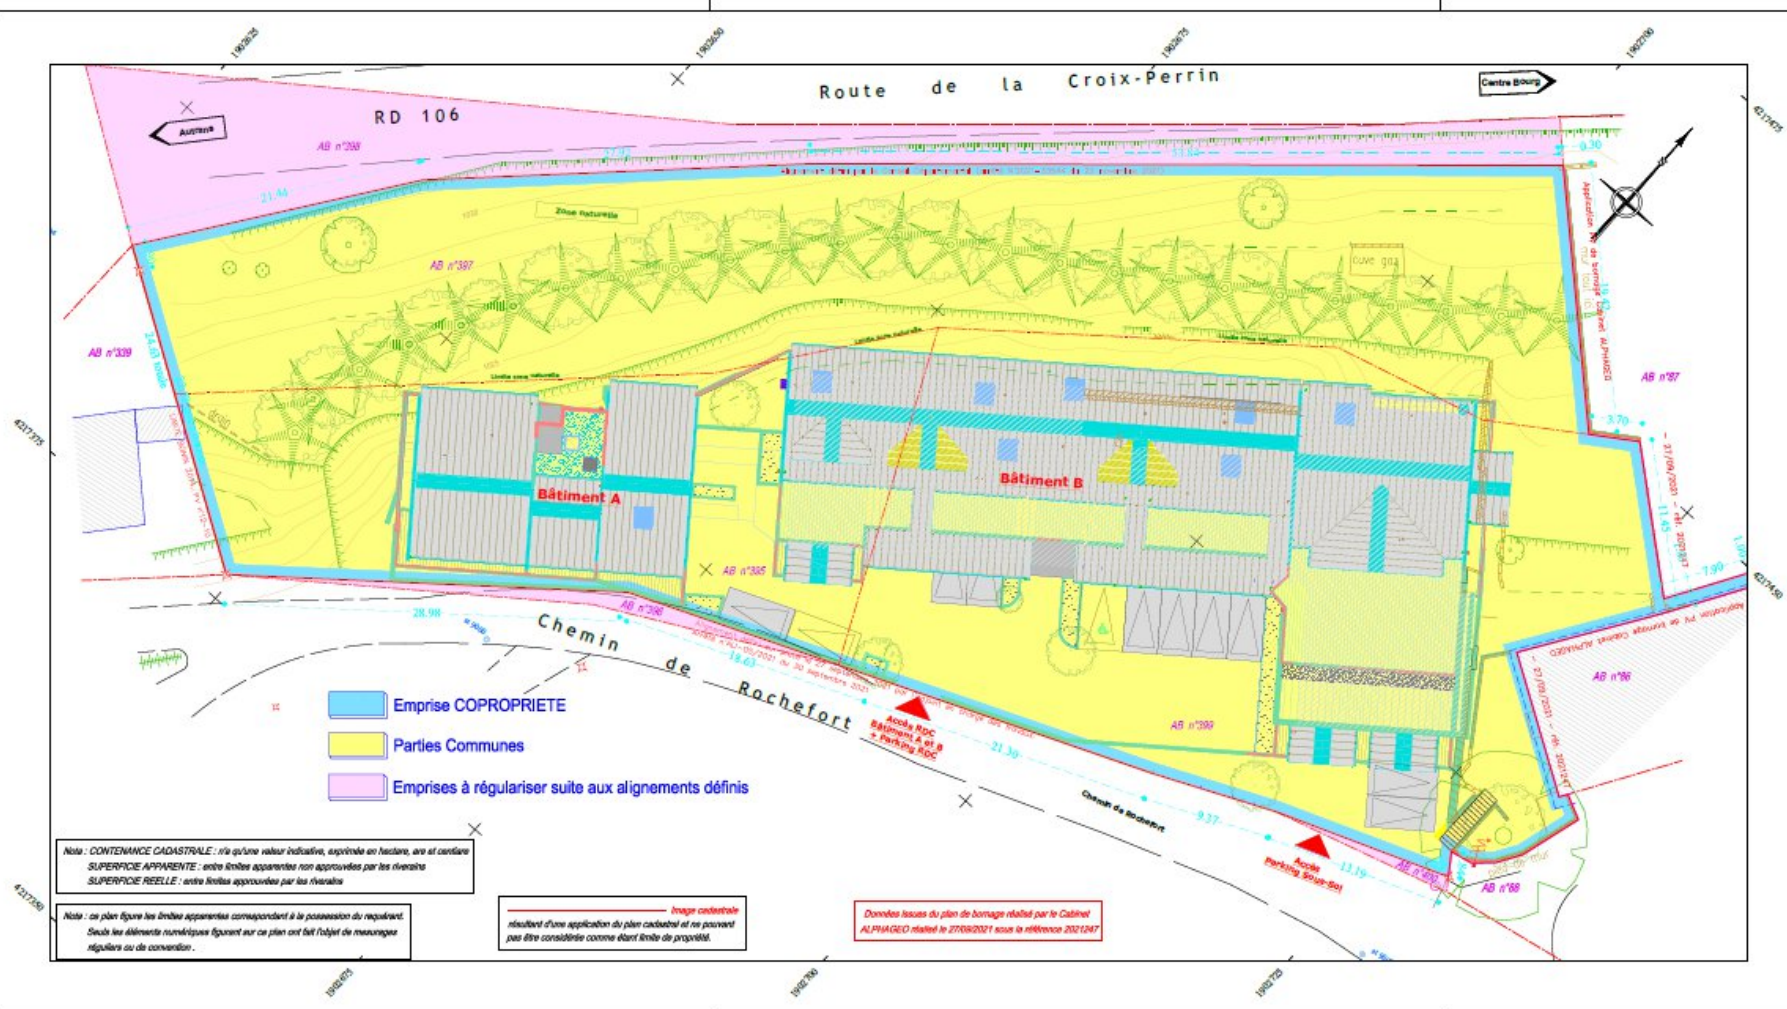

ECHELLE 1/100

Dressé par le cabinet d'Architecture ARCH 3 (plans de vente et plan EXE de Février 2023)
Complétés pour les besoins de l'état descriptif de division par SINGRA

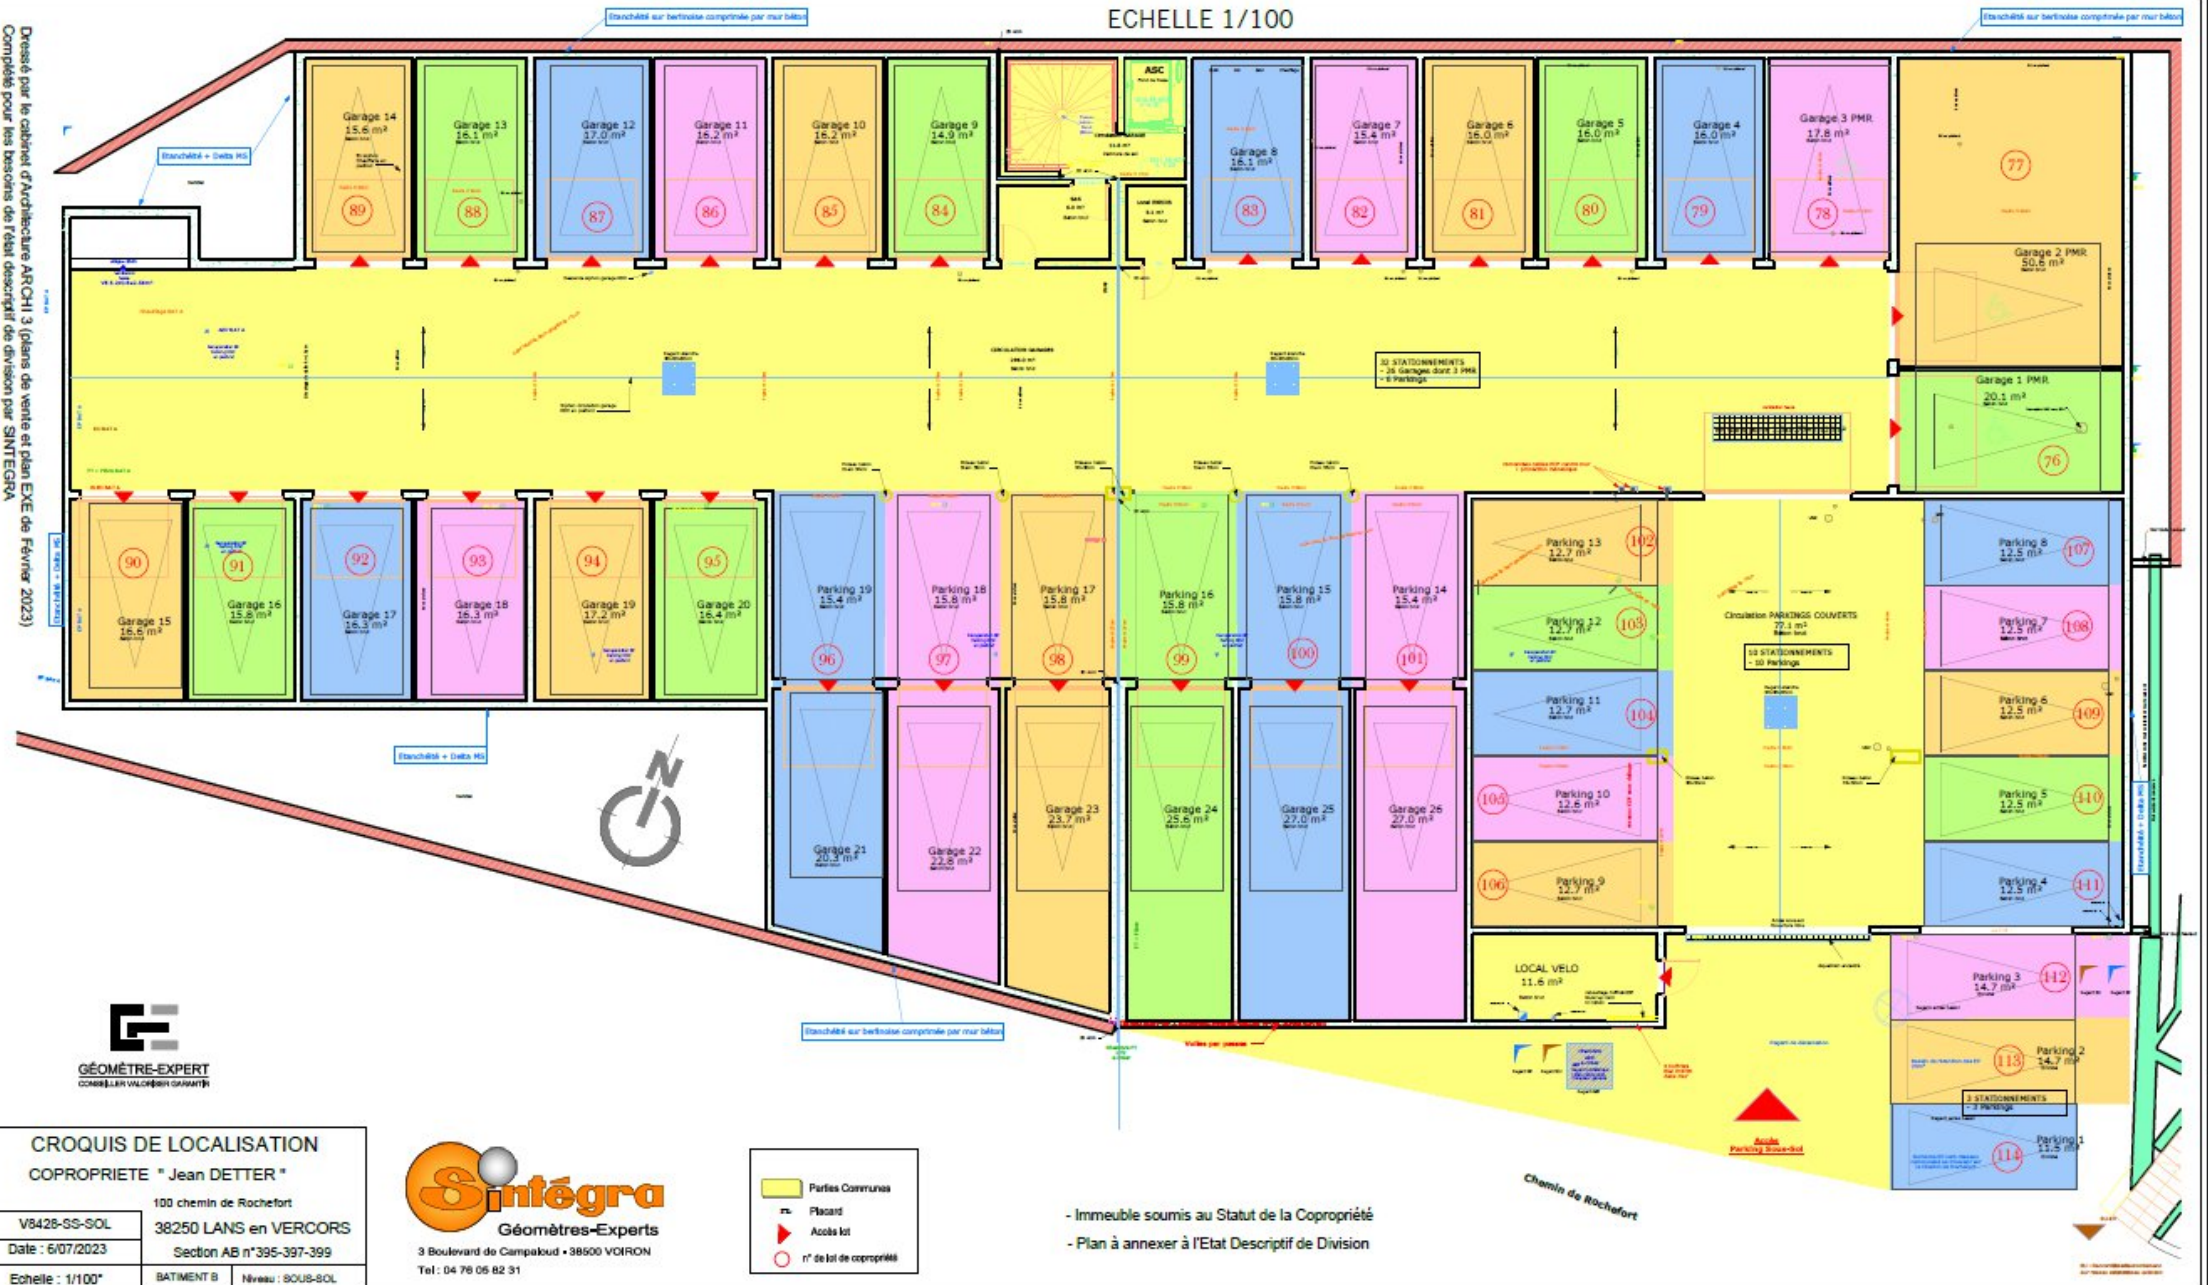

GÉOMÈTRE-EXPERT
CONSEILLER VALOISES GARANT

CROQUIS DE LOCALISATION
COPROPRIETE " Jean DETTER "

100 chemin de Rochefort

V8428-SS-SOL 38250 LANS en VERCORS

Date : 6/07/2023

Section AB n°395-397-399

Echelle : 1/100*

BATIMENT B	Niveau : SOUS-SOL
------------	-------------------




-  Parties Communes
 Placard
 Accès lot
 n° de lot de copropriété

- Immeuble soumis au Statut de la Copropriété
- Plan à annexer à l'Etat Descriptif de Division



ECHELLE 1/100

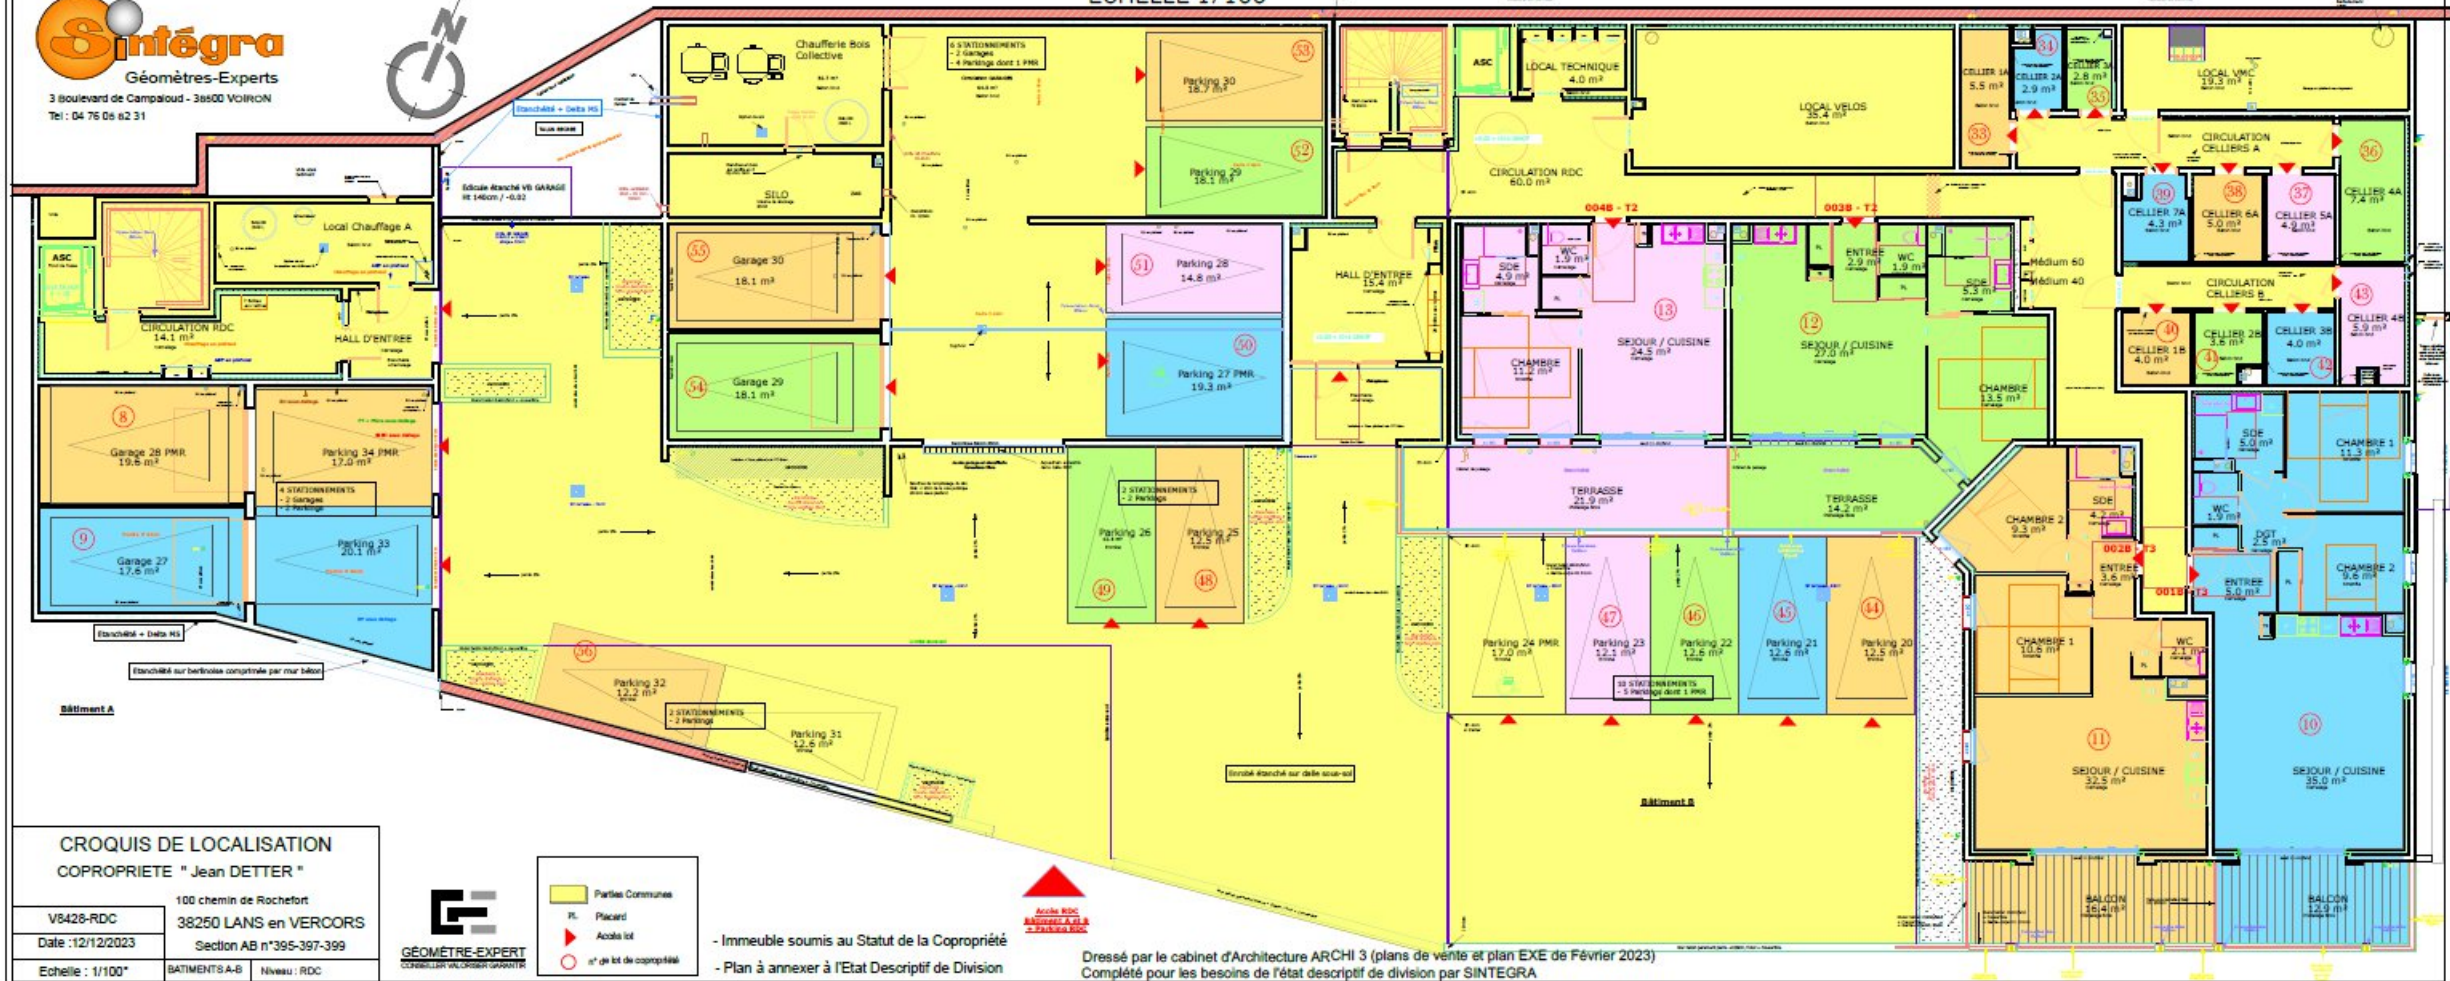

CROQUIS DE LOCALISATION
COPROPRIETE " Jean DETTER "

100 chemin de Rochefort
38250 LANS en VERCORS
Section AB n°395-397-399
BÂTIMENTS A-B Niveau : RDC



- Immeuble soumis au Statut de la Copropriété
- Plan à annexer à l'Etat Descriptif de Division

Dressé par le cabinet d'Architecture ARCHI 3 (plans de vents et plan EXE de Février 2023)
Complété pour les besoins de l'état descriptif de division par SINTEGRA